


MUSIKPAVILLON KIRCHWEG, WINTERTHUR

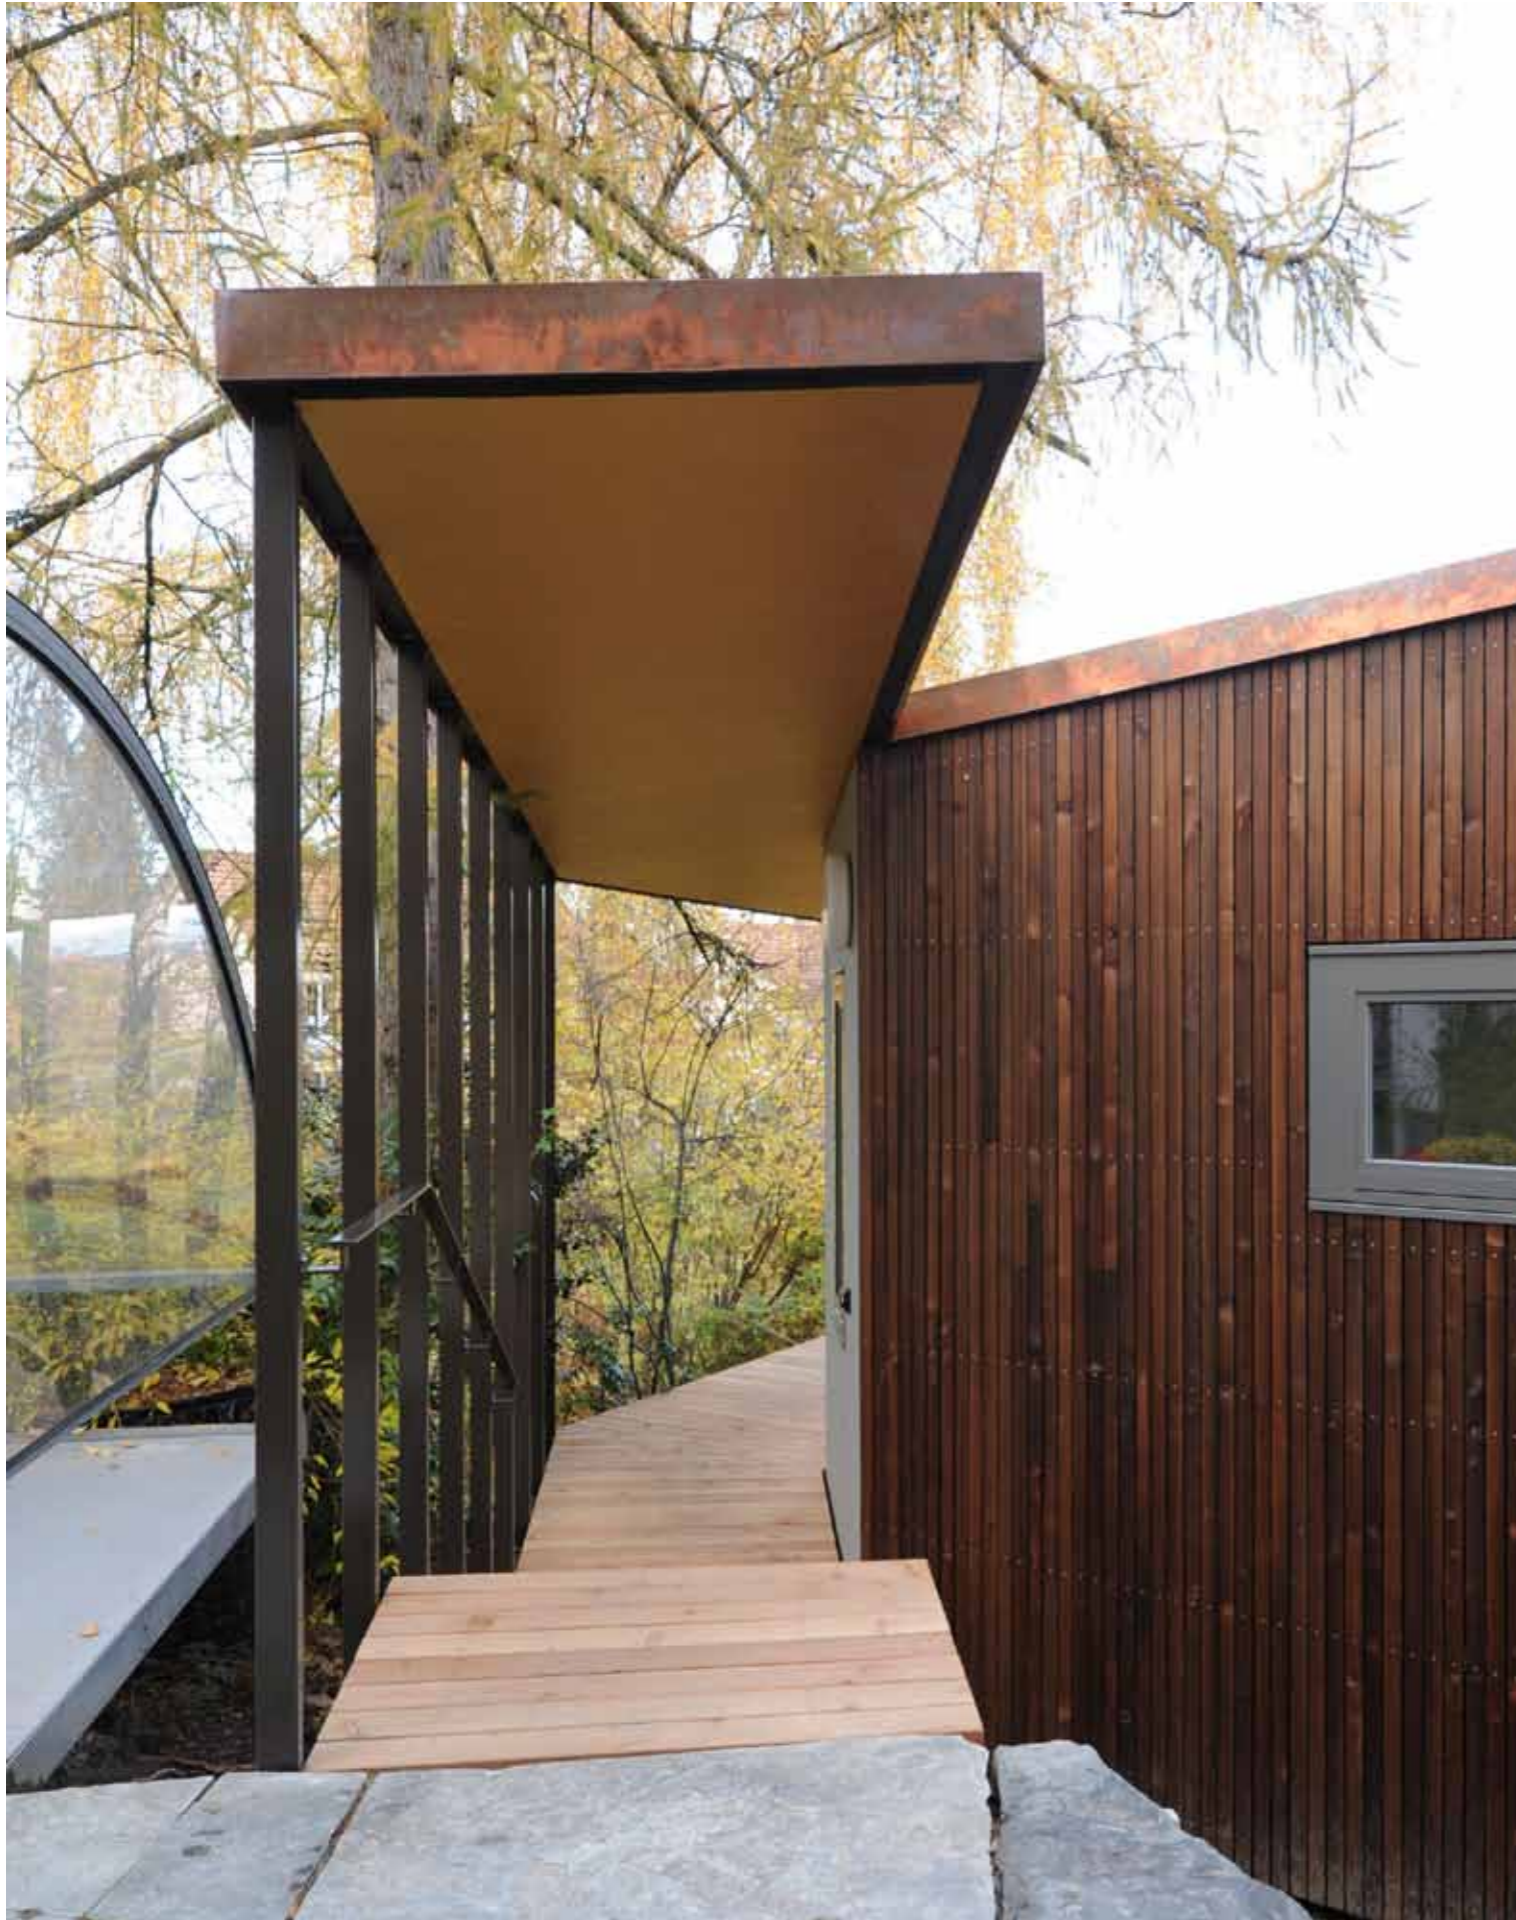

NEUBAU MUSIKPAVILLON KIRCHWEG 28, 8404 WINTERTHUR

Bauherrschaft: Privat
Baujahr: 2010
Holzbau: Arbos AG
Fotos: Christian Schwager

In einer Oberwinterthurer Siedlung von Reiheneinfamilienhäusern aus den vierziger Jahren liegt verborgen ein Garten mit eigenartig polygonaler Form. Für einen Musiker und eine Tänzerin haben wir hier einen Pavillon erstellt. Wie der Garten ist auch der Pavillon unregelmässig: ein ungleichseitiges Sechseck, in dem weder die Wände noch Dach und Boden parallel zueinander stehen.

ARCHITEKTEN-KOLLEKTIV AG
OBERGASSE 15
CH-8400 WINTERTHUR

T +41 52 264 00 10 F +41 52 264 00 11
INFO@ARCHITEKTENKOLLEKTIV.CH
WWW.ARCHITEKTENKOLLEKTIV.CH